


**Схема расположения земельного участка на фрагменте кадастровой карты**  
Масштаб 1:500

Условный номер земельного участка		
Площадь земельного участка $29 \text{ м}^2$		
Обозначение характерных точек границ	Координаты, м	
	X	Y
1	2	3
1	525328.27	5182358.17
n1	525317.08	5182369.54
2	525314.98	5182366.47
1	525328.27	5182358.17

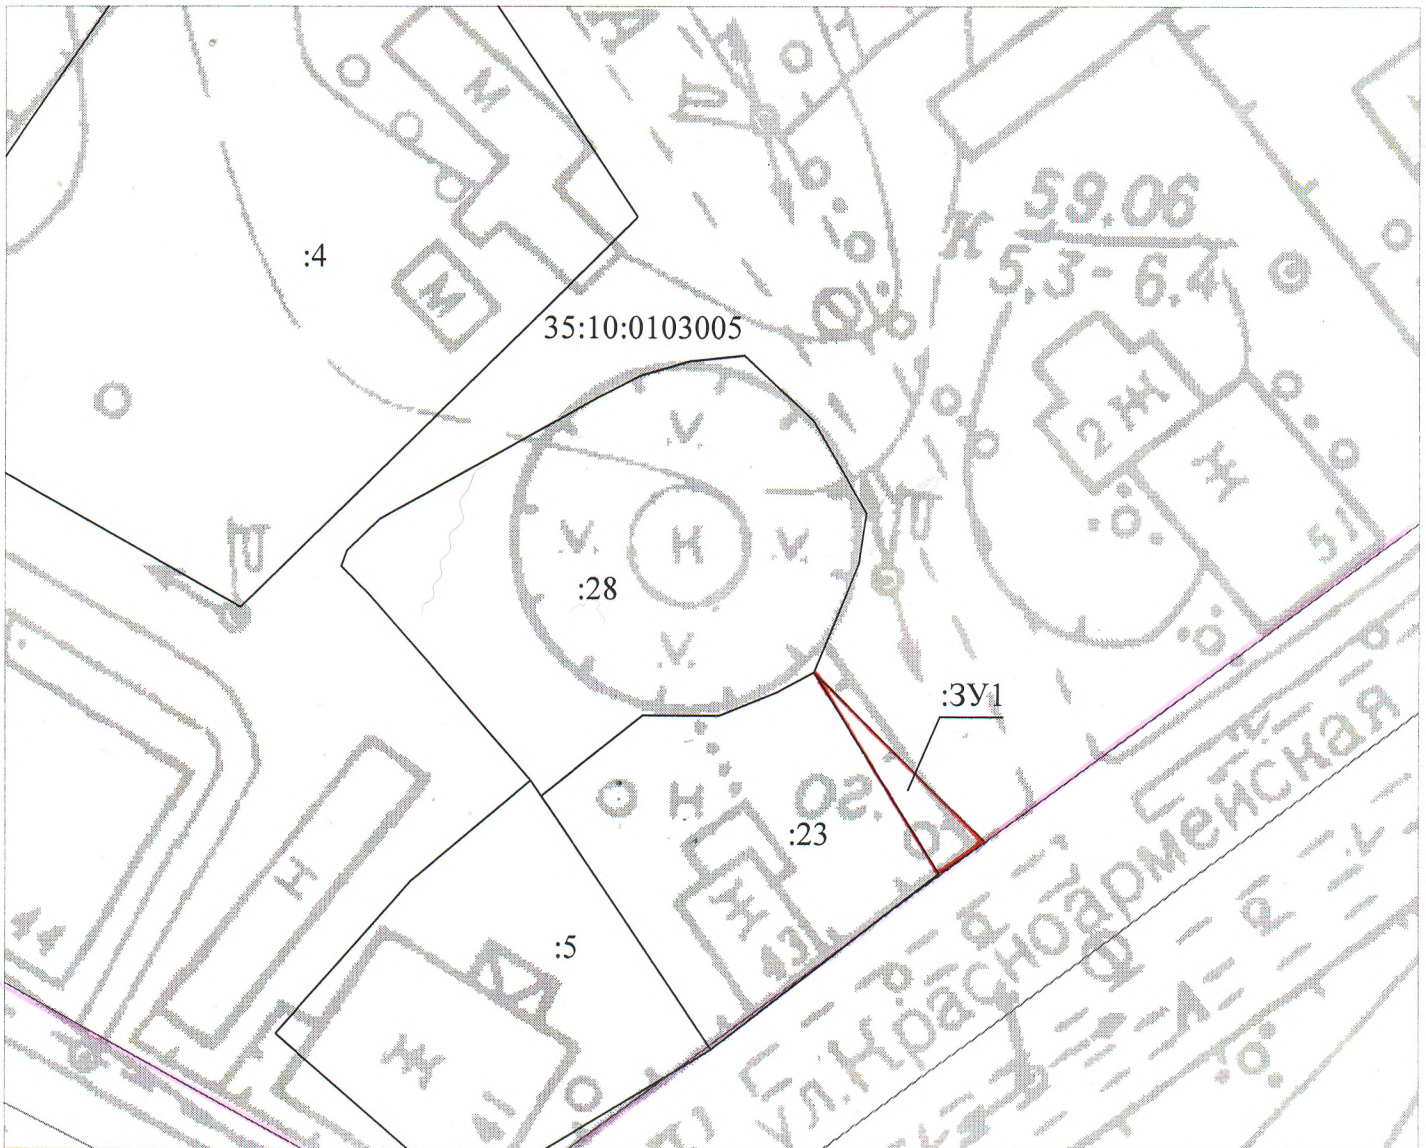

Условные обозначения:

35:10:0103005 - кадастровый номер квартала

 - граница формируемого земельного участка расположенного по адресу: